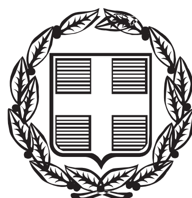


ΕΦΗΜΕΡΙΣ ΤΗΣ ΚΥΒΕΡΝΗΣΕΩΣ

ΤΗΣ ΕΛΛΗΝΙΚΗΣ ΔΗΜΟΚΡΑΤΙΑΣ

ΤΕΥΧΟΣ ΤΕΤΑΡΤΟ **Αρ. Φύλλου 3**

21 Ιανουαρίου 2013

ΠΕΡΙΕΧΟΜΕΝΑ

ΑΠΟΦΑΣΕΙΣ

Επικύρωση καθορισμού οριογραμμών τμήματος ρέματος, στη θέση «Καλακανάς», Νεοχωρίου Δήμου Χίου........ 1

Κήρυξη έκτασης 7.105 τ.μ. Δημόσιου δάσους ως αναδασωτέα έκταση στην δασική θέση «Καβάκια» της Τοπικής Κοινότητας Αγ. Κοσμά, του Δήμου Νέστου Περιφερειακής Ενότητας Καβάλας........ 2

Κήρυξη ως αναδασωτέας έκτασης δημοσίου δάσους που εκχερσώθηκε παράνομα, συνολικού εμβαδού «τριών χιλιάδων πενήντα τριών τετραγωνικών μέτρων και τριάντα ενός εκατοστών του τετραγωνικού μέτρου» (Ε=3.053,31 τ.μ.) αποτελούμενη από τις επιμέρους εκτάσεις Ε1 εμβαδού «δύο χιλιάδων οκτακοσίων τριάντα πέντε τετραγωνικών μέτρων και σαράντα έξι εκατοστών του τετραγωνικού μέτρου» (Ε1=2.835,46 τ.μ.) και Ε2 εμβαδού «διακοσίων δέκα επτά τετραγωνικών μέτρων και ογδόντα πέντε εκατοστών του τετραγωνικού μέτρου» (Ε2=217,85 τ.μ.) η οποία βρίσκεται στη θέση «Αϊ Γιάννης» περιοχής Τοπικής Κοινότητας Αθύτου του Δήμου Κασσάνδρας Περιφερειακής Ενότητας Χαλκιδικής........ 3

ΑΠΟΦΑΣΕΙΣ

Αριθμ. 53795/1508/Φ1/4 ΧΙΟΣ (1)

Επικύρωση καθορισμού οριογραμμών τμήματος ρέματος, στη θέση «Καλακανάς», Νεοχωρίου Δήμου Χίου.

Η ΓΕΝΙΚΗ ΓΡΑΜΜΑΤΕΑΣ
ΑΠΟΚΕΝΤΡΩΜΕΝΗΣ ΔΙΟΙΚΗΣΗΣ ΑΙΓΑΙΟΥ

Έχοντας υπόψη:

1. Τις δ/ξεις του Ν.2503/1997 (ΦΕΚ 107/Α/97).

2. Το Ν. 3852/2010 «Νέα Αρχιτεκτονική της Αυτοδιοίκησης και της Αποκεντρωμένης Διοίκησης - Πρόγραμμα Καλλικράτης» (ΦΕΚ 87/Α/07.06.2010).

3. Το Π.Δ. με αριθμ. 143/2010 "Οργανισμός της Αποκεντρωμένης Διοίκησης Αιγαίου", (ΦΕΚ 236/Α΄/27.12.2010).

4. Το άρθρο 5 του Ν.3010/2002 (ΦΕΚ 91/Α/2002) «Εναρμόνιση του Ν.1650/1986 με τις Οδηγίες 97/11 Ε.Ε. και 96/61 Ε.Ε., διαδικασία οριοθέτησης και ρυθμίσεις θεμάτων για τα υδατορέματα και άλλες διατάξεις».

5. Την αριθμ. 109/2012 Απόφαση του Δημοτικού Συμβουλίου Χίου, με την οποία εγκρίνει την πρόταση οριοθέτησης με τις οριογραμμές που αποτυπώνονται στα σχέδια Τ1, Τ2, Τ3 της μελέτης οριοθέτησης της Πολιτικού Μηχανικού Χρυσάνθης Ε. Γλύκα στην περιοχή «Καλακανάς» Νεοχωρίου του Δήμου Χίου.

6. Το αριθμ. 1779/30.03.2012 έγγραφο της Δ/νσης Τεχνικών Έργων και Υποδομών Περιφερειακής Ενότητας Χίου με το οποίο διαβιβάστηκε η μελέτη οριοθέτησης και το με αριθμ. 8019/19.11.2012 με το οποίο διαβιβάστηκαν συμπληρωματικά στοιχεία, τα οποία περιλαμβάνουν την τοπογραφική αποτύπωση του ρέματος σε κλίμακα 1:200 και την Τεχνική Έκθεση που εμπεριέχει υδρολογική και υδραυλική μελέτη που συντάχθηκαν από την Πολιτικό Μηχανικό Χρυσάνθη. Ε. Γλύκα και θεωρήθηκαν στις 19.01.2012 και 19.11.2012 από τη Δ/νση Τεχνικών Έργων Π.Ε. Χίου της Περιφέρειας Βορείου Αιγαίου και αφορούν στο ρέμα στη θέση «Καλακανάς» Νεοχωρίου Δήμου Χίου, αποφασίζει:

Την επικύρωση των οριογραμμών τμήματος του ρέματος στη θέση «Καλακανάς» Νεοχωρίου Δήμου Χίου συνολικού μήκους 310 μ., όπως σημειώνονται με κόκκινη γραμμή στο τοπογραφικό διάγραμμα, που συνέταξε η Πολιτικός Μηχανικός Χρυσάνθη Ε. Γλύκα, ελέγχθηκε και θεωρήθηκε στις 19.01.2012 από την Δ/νση Τεχνικών Έργων Π.Ε. Χίου της Περιφέρειας Βορείου Αιγαίου, σύμφωνα με τα στοιχεία της μελέτης.

Το τοπογραφικό διάγραμμα θεωρείται και υπογράφεται από τον Προϊστάμενο της αρμόδιας Διεύθυνσης ΠΕ.ΧΩ.ΣΧ. Αποκεντρωμένης Διοίκησης Αιγαίου


Όπου απαιτούνται τμηματικά έργα διευθέτησης, πριν την κατασκευή αυτών να ληφθούν οι κατά νόμο εγκρίσεις και αδειοδοτήσεις.

Η ισχύς της παρούσας απόφασης αρχίζει από την δημοσίευσή της στην Εφημερίδα της Κυβερνήσεως.

Η απόφαση αυτή με το συνημμένο τοπογραφικό διάγραμμα να δημοσιευτεί στην Εφημερίδα της Κυβερνήσεως.

Μυτιλήνη, 20 Δεκεμβρίου 2012

Η Γενική Γραμματέας
Αποκεντρωμένης Διοίκησης
ΧΡΙΣΤΙΑΝΑ Δ. ΚΑΛΟΓΗΡΟΥ

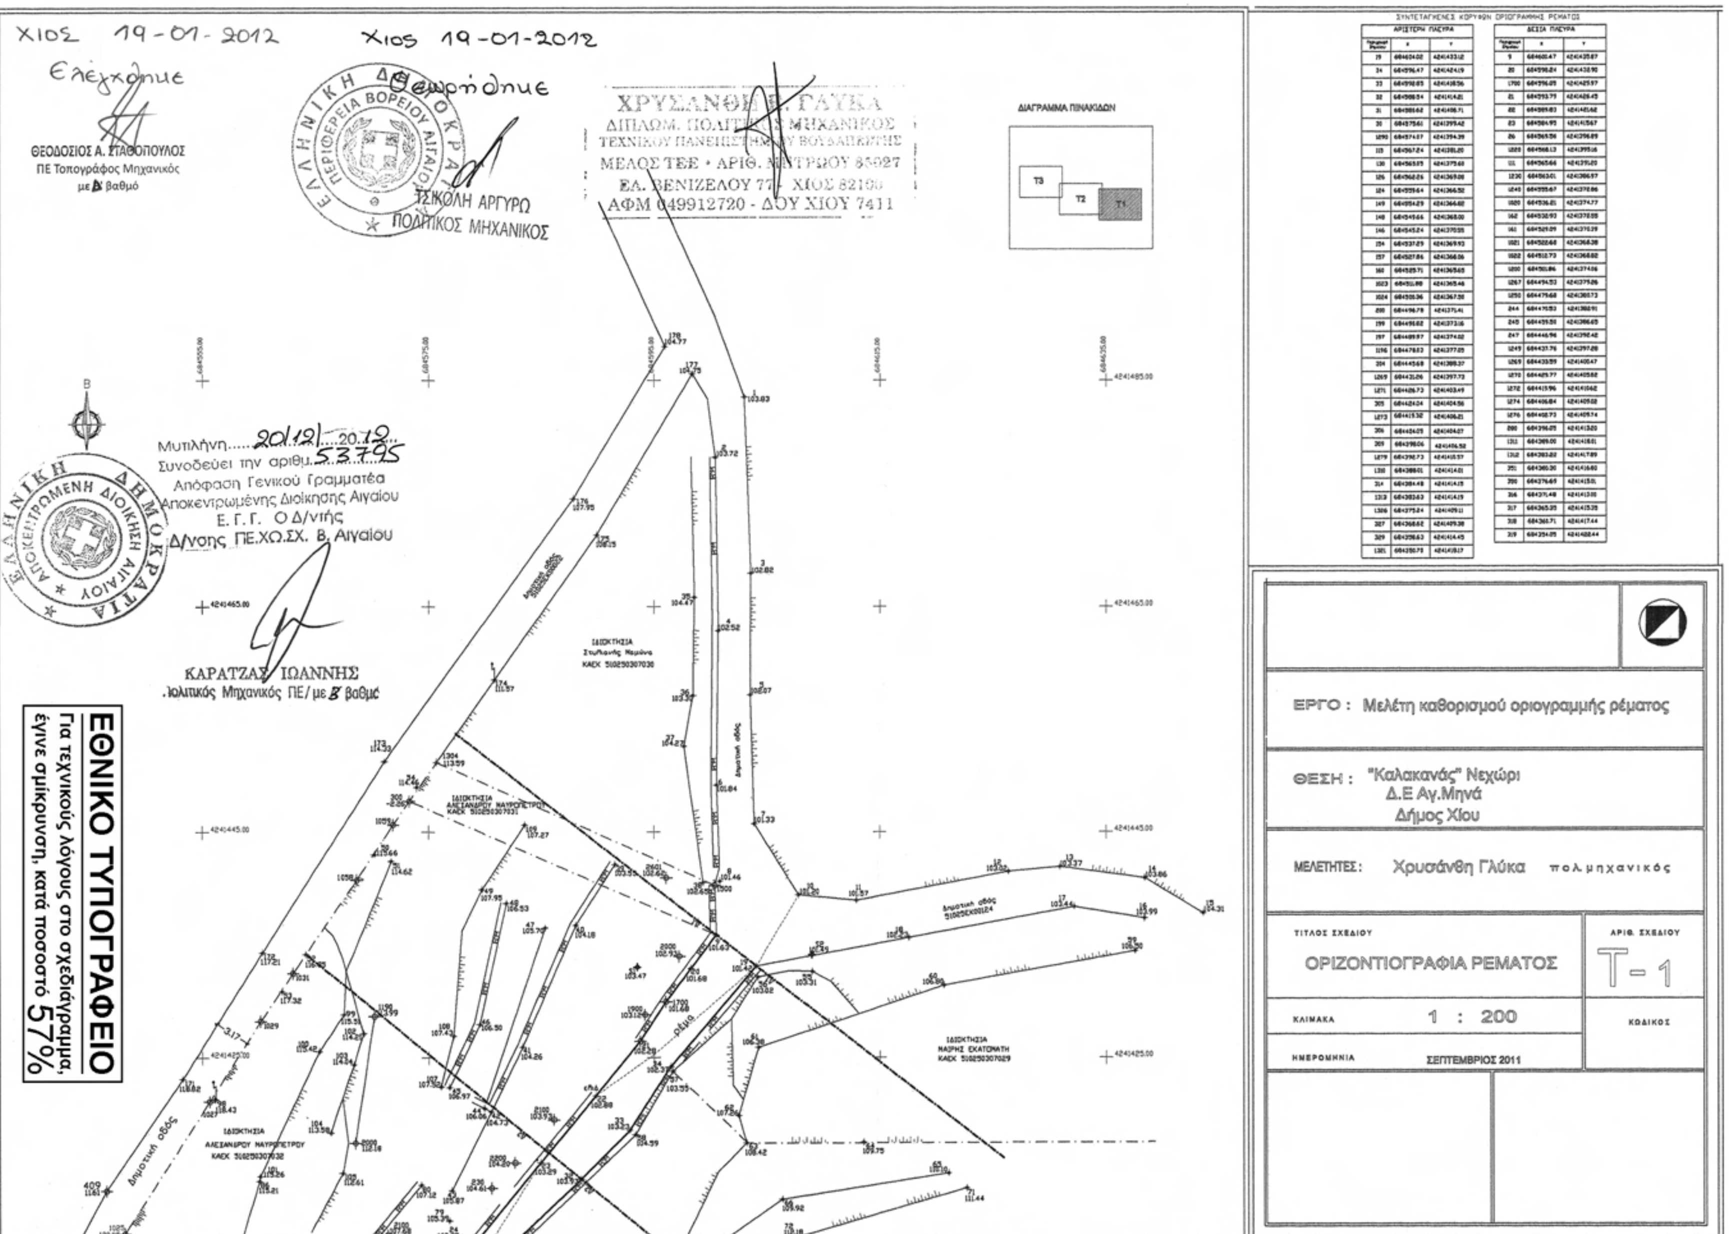
ΧΙΟΣ 19-01-2012
Ελέγχθηκε
ΘΕΟΔΟΣΙΟΣ Α. ΣΤΑΘΟΠΟΥΛΟΣ
ΠΕ Τοπογράφος Μηχανικός
με Β' βαθμό
Χιος 19-01-2012
Θεωρήθηκε
ΕΛΛΗΝΙΚΗ ΔΗΜΟΚΡΑΤΙΑ
ΠΕΡΙΦΕΡΕΙΑ ΒΟΡΕΙΟΥ ΑΙΓΑΙΟΥ
ΤΣΙΚΟΛΗ ΑΡΓΥΡΩ
ΠΟΛΙΤΙΚΟΣ ΜΗΧΑΝΙΚΟΣ
ΧΡΥΣΑΝΘΗ Ι. ΓΛΥΚΑ
ΔΙΠΛΩΜ. ΠΟΛΙΤΙΚΟΣ ΜΗΧΑΝΙΚΟΣ
ΜΕΛΟΣ ΤΕΕ • ΑΡΙΘ. ΜΗΤΡΩΟΥ 85927
ΕΛ. ΒΕΝΙΖΕΛΟΥ 77 - ΧΙΟΣ 82100
ΑΦΜ 049912720 - ΔΟΥ ΧΙΟΥ 7411
ΔΙΑΓΡΑΜΜΑ ΠΙΝΑΚΙΔΩΝ
Τ3
Τ2
Τ1
ΣΥΝΤΕΤΑΓΜΕΝΕΣ ΚΟΡΥΦΩΝ ΟΡΙΟΓΡΑΜΜΗΣ ΡΕΜΑΤΟΣ
ΑΡΙΣΤΕΡΗ ΠΛΕΥΡΑ
ΔΕΞΙΑ ΠΛΕΥΡΑ
Μυτιλήνη 20/12/2012
Συνοδεύει την αριθμ. 53795
Απόφαση Γενικού Γραμματέα
Αποκεντρωμένης Διοίκησης Αιγαίου
Ε.Γ.Γ. Ο Δ/ντής
Δ/νσης ΠΕ.ΧΟ.ΣΧ. Β. Αιγαίου
ΕΛΛΗΝΙΚΗ ΔΗΜΟΚΡΑΤΙΑ
ΑΠΟΚΕΝΤΡΩΜΕΝΗ ΔΙΟΙΚΗΣΗ ΑΙΓΑΙΟΥ
ΚΑΡΑΤΖΑΣ ΙΩΑΝΝΗΣ
Πολιτικός Μηχανικός ΠΕ/ με Β' βαθμό
ΙΔΙΟΚΤΗΣΙΑ
ΙΔΙΟΚΤΗΣΙΑ ΑΛΕΞΑΝΔΡΟΥ ΝΑΥΡΟΠΕΤΡΟΥ
ΙΔΙΟΚΤΗΣΙΑ ΜΑΙΡΗΣ ΕΚΑΤΟΝΑΤΗ
Δημοτική οδός
ρέμα
ΕΡΓΟ : Μελέτη καθορισμού οριογραμμής ρέματος
ΘΕΣΗ : "Καλακανάς" Νεχώρι
Δ.Ε Αγ.Μηνά
Δήμος Χίου
ΜΕΛΕΤΗΤΕΣ: Χρυσάνθη Γλύκα πολ μηχανικός
ΤΙΤΛΟΣ ΣΧΕΔΙΟΥ
ΟΡΙΖΟΝΤΙΟΓΡΑΦΙΑ ΡΕΜΑΤΟΣ
ΑΡΙΘ. ΣΧΕΔΙΟΥ
Τ-1
ΚΛΙΜΑΚΑ 1 : 200
ΚΩΔΙΚΟΣ
ΗΜΕΡΟΜΗΝΙΑ ΣΕΠΤΕΜΒΡΙΟΣ 2011
ΕΘΝΙΚΟ ΤΥΠΟΓΡΑΦΕΙΟ
Για τεχνικούς λόγους στο σχεδιάγραμμα, έγινε σμίκρυνση, κατά ποσοστό 57%

ΕΘΝΙΚΟ ΤΥΠΟΓΡΑΦΕΙΟ

Για τεχνικούς λόγους στο σχεδιάγραμμα, έγινε σμίκρυνση, κατά ποσοστό 58%

Μυτιλήνη.....20/12/....2012..
Συνοδεύει την αριθμ...53795
Απόφαση Γενικού Γραμματέα
Αποκεντρωμένης Διοίκησης Αιγαίου
Ε. Γ. Γ. Ο Δ/ντής
Δ/νση ΠΕ.ΧΟ.ΣΧ. Β. Αιγαίου

ΚΑΡΑΤΖΑΣ ΙΩΑΝΝΗΣ
Πολιτικός Μηχανικός ΠΕ/ με Β βαθμ.

ΣΥΝΤΕΤΑΓΜΕΝΕΣ ΚΟΡΥΦΩΝ ΟΡΙΟΓΡΑΜΜΗΣ ΡΕΜΑΤΟΣ

ΑΡΙΣΤΕΡΗ ΠΛΕΥΡΑ — ΔΕΞΙΑ ΠΛΕΥΡΑ

ΙΔΙΟΚΤΗΣΙΑ ΑΛΕΞΑΝΔΡΟΥ ΝΑΥΡΟΠΕΤΡΟΥ

ΙΔΙΟΚΤΗΣΙΑ ΑΝΤΩΝΙΟΥ ΛΥΠΑΡΗ

ΙΔΙΟΚΤΗΣΙΑ ΕΙΡΗΝΗΣ ΑΘΑΝΑΣΙΟΥ

ΙΔΙΟΚΤΗΣΙΑ ΜΑΡΙΑΣ ΜΠΑΚΟΓΙΩΡΓΟΥ

ΙΔΙΟΚΤΗΣΙΑ ΑΓΝΩΣΤΟΥ

ΙΔΙΟΚΤΗΣΙΑ ΔΕΣΠΟΙΝΑΣ ΠΑΠΑΧΡΙΣΤΟΦΟΡΟΥ

Δημοτική οδός

ρέμα

ΕΡΓΟ :	Μελέτη καθορισμού οριογραμμής ρέματος
ΘΕΣΗ :	"Καλακανάς" Νεχώρι Δ.Ε Αγ.Μηνά Δήμος Χίου
ΜΕΛΕΤΗΤΕΣ :	Χρυσάνθη Γλύκα πολ.μηχανικός
ΤΙΤΛΟΣ ΣΧΕΔΙΟΥ	ΟΡΙΖΟΝΤΙΟΓΡΑΦΙΑ ΡΕΜΑΤΟΣ
ΑΡΙΘ. ΣΧΕΔΙΟΥ	Τ-2
ΚΛΙΜΑΚΑ	1 : 200
ΚΩΔΙΚΟΣ	
ΗΜΕΡΟΜΗΝΙΑ	ΣΕΠΤΕΜΒΡΙΟΣ 2011

ΧΡΥΣΑΝΘΗ Ε. ΓΛΥΚΑ
ΔΙΠΛΩΜ. ΠΟΛΙΤΙΚΟΣ ΜΗΧΑΝΙΚΟΣ
ΤΕΧΝΙΚΟΥ ΠΑΝΕΠΙΣΤΗΜΙΟΥ ΒΟΥΔΑΠΕΣΤΗΣ
ΜΕΛΟΣ ΤΕΕ - ΑΡΙΘ. ΜΗΤΡΩΟΥ 85027
ΕΛ. ΒΕΝΙΖΕΛΟΥ 77 - ΧΙΟΣ 82100
ΑΦΜ 049912720 - ΔΟΥ ΧΙΟΥ 7411

Χιος 19-01-2012
Ελεγχθηκε
ΘΕΟΔΟΣΙΟΣ Α. ΣΤΑΘΟΠΟΥΛΟΣ
ΠΕ Τοπογράφος Μηχανικός
με Α' βαθμό

Χιος 19-01-2012
Θεωρήθηκε
ΤΣΙΚΟΛΗ ΑΡΓΥΡΩ
ΠΟΛΙΤΙΚΟΣ ΜΗΧΑΝΙΚΟΣ

ΕΘΝΙΚΟ ΤΥΠΟΓΡΑΦΕΙΟ
Για τεχνικούς λόγους στο σχεδιάγραμμα, έγινε σμίκρυνση, κατά ποσοστό 58%

Μυτιλήνη......20/12/...20.12...
Συνοδεύει την αριθμ...53795
Απόφαση Γενικού Γραμματέα
Αποκεντρωμένης Διοίκησης Αιγαίου
Ε. Γ. Γ. Ο Δ/ντής
Δ/νσης ΠΕ.ΧΟ.ΣΧ. Β. Αιγαίου

ΕΛΛΗΝΙΚΗ ΔΗΜΟΚΡΑΤΙΑ
ΑΠΟΚΕΝΤΡΩΜΕΝΗ ΔΙΟΙΚΗΣΗ ΑΙΓΑΙΟΥ

ΚΑΡΑΤΖΑΣ ΙΩΑΝΝΗΣ
Πολιτικός Μηχανικός ΠΕ/με Β βαθμό

ΔΙΑΓΡΑΜΜΑ ΠΙΝΑΚΙΔΩΝ
T3 T2 T1

ΣΥΝΤΕΤΑΓΜΕΝΕΣ ΚΟΡΥΦΩΝ ΟΡΙΟΓΡΑΜΜΗΣ ΡΕΜΑΤΟΣ

ΕΡΓΟ :	Μελέτη καθορισμού οριογραμμής ρέματος
ΘΕΣΗ :	"Καλακανάς" Νεχώρι Δ.Ε Αγ.Μηνά Δήμος Χίου
ΜΕΛΕΤΗΤΕΣ :	Χρυσάνθη Γλύκα πολ. μηχανικός
ΤΙΤΛΟΣ ΣΧΕΔΙΟΥ	ΟΡΙΖΟΝΤΙΟΓΡΑΦΙΑ ΡΕΜΑΤΟΣ
ΑΡΙΘ. ΣΧΕΔΙΟΥ	Τ-3
ΚΛΙΜΑΚΑ	1 : 200
ΚΩΔΙΚΟΣ	
ΗΜΕΡΟΜΗΝΙΑ	ΣΕΠΤΕΜΒΡΙΟΣ 2011

ΧΙΟΣ 19-01-2012
Ελέγχθηκε



ΘΕΟΔΟΣΙΟΣ Α. ΣΤΑΘΟΠΟΥΛΟΣ
ΠΕ Τοπογράφος Μηχανικός
με Β βαθμό

ΧΙΟΣ 19-01-2012
Θεωρήθηκε



ΤΣΙΚΟΔΗ ΑΡΓΥΡΩ
ΠΟΛΙΤΙΚΟΣ ΜΗΧΑΝΙΚΟΣ

ΧΡΥΣΑΝΘΗ Ε. ΓΛΥΚΑ
ΔΙΠΛΩΜ. ΠΟΛΙΤΙΚΟΣ ΜΗΧΑΝΙΚΟΣ
ΤΕΧΝΙΚΟΥ ΠΑΝΕΠΙΣΤΗΜΙΟΥ ΒΟΥΔΑΠΕΣΤΗΣ
ΜΕΛΟΣ ΤΕΕ • ΑΡΙΘ. ΜΗΤΡΩΟΥ 85027
ΕΛ. ΒΕΝΙΖΕΛΟΥ 77 - ΧΙΟΣ 82100
ΑΦΜ 049912720 - ΔΟΥ ΧΙΟΥ 7411

Αριθμ. 29349 (2)

Κήρυξη έκτασης 7.105 τ.μ. Δημόσιου δάσους ως αναδασωτέα έκταση στην δασική θέση «Καβάκια» της Τοπικής Κοινότητας Αγ. Κοσμά, του Δήμου Νέστου Περιφερειακής Ενότητας Καβάλας.

Ο ΓΕΝΙΚΟΣ ΓΡΑΜΜΑΤΕΑΣ
ΑΠΟΚΕΝΤΡΩΜΕΝΗΣ ΔΙΟΙΚΗΣΗΣ
ΜΑΚΕΔΟΝΙΑΣ - ΘΡΑΚΗΣ

Έχοντας υπόψη:

1. Τις διατάξεις.

α) Των άρθρων 24 παρ. 1 και 117 παρ. 3 του Συντάγματος.

β) Των άρθρων 38 παρ. 1 και 41 παρ. 1 και παρ. 3 του Ν. 998/79.

2. Τις διατάξεις του αρ. 3, του Ν. 998/1979, όπως ισχύουν.

3. Τις διατάξεις του αρ. 9, του Ν. 3818/2010 (ΦΕΚ Α΄/17/16-2-2010), όπως ισχύουν.

4. Τις διατάξεις του Ν.3852/2010 (ΦΕΚ Α΄/87/7-6-2010) «Περί Νέας Αρχιτεκτονικής της Αυτοδιοίκησης και της Αποκεντρωμένης Διοίκησης - Πρόγραμμα Καλλικράτης».

5. Τις διατάξεις του Ν.3861/2010 (ΦΕΚ 112/Α/13-7-2010) «Ενίσχυση της διαφάνειας με την υποχρεωτική ανάρτηση νόμων και πράξεων των κυβερνητικών, διοικητικών και αυτοδιοικητικών οργάνων στο διαδίκτυο «Πρόγραμμα Διαύγεια» και άλλες διατάξεις».

6. Τις διατάξεις του Ν.4061/2012 (ΦΕΚ 66/Α/22-3-2012) «Διαχείριση και προστασία ακινήτων του Υπουργείου Αγροτικής Ανάπτυξης και Τροφίμων - Ρύθμιση εμπράγματων δικαιωμάτων και λοιπές διατάξεις».

7. Τις διατάξεις του υπ' αριθμ. 142/2010 Π.Δ. (ΦΕΚ Α΄/235/27-12-2010) με θέμα την ίδρυση και διάρθρωση του Οργανισμού της Αποκεντρωμένης Διοίκησης Μακεδονίας-Θράκης.

8. Τις υπ' αριθμ. 160417/1180/8-7-80 και 182447/3049/24.9.80 διαταγές του Υπουργείου Γεωργίας.

9. Την υπ' αριθμ. οικ. 1425/19-1-2011 (ΦΕΚ Β/452/22-3-2011) απόφαση του Γεν. Γραμματέα της Αποκεντρωμένης Διοίκησης Μακεδονίας-Θράκης, με θέμα την εξουσιοδότηση προς υπογραφή «Με εντολή Γενικού Γραμματέα» αποφάσεων, εγγράφων και άλλων πράξεων στον Προϊστάμενο της Γεν. Δνσης Δασών και Αγρ. Υποθέσεων, στον Προϊστάμενο της Δνσης Συντονισμού και Επιθ/σης Δασών, στους Προϊσταμένους των Δνσεων Δασών Νομών κλπ. της Αποκεντρωμένης Διοίκησης Μακεδονίας-Θράκης.

10. Την υπ' αριθμ. 29220/18-12-2012 αναφορά του Δασαρχείου Καβάλας, με την επισυναπτόμενη σ' αυτήν οικεία έκθεση αυτοψίας, όπου προτείνεται η κήρυξη της έκτασης που αναφέρεται στο θέμα, ως αναδασωτέας, αποφασίζουμε:

Κηρύσσουμε ως αναδασωτέα, με σκοπό την προστασία των δασικών εδαφών, του δασικού περιβάλλοντος και την αποκατάσταση της βλάστησης με φυσική η τεχνητή αναδάσωση, έκταση Δημοσίου Δάσους, εμβαδού 7.105,00τ.μ., στη δασική θέση «Καβάκια», της Δ.Κ. Αγ. Κοσμά του Δήμου Νέστου Περιφερειακής Ενότητας Καβάλας, της οποίας η βλάστηση καταστράφηκε λόγω παράνομης εκχέρσωσης, ώστε να αποκλειστεί η χρήση της για κάθε άλλο σκοπό και η οποία -προ της καταστροφής της- καταλαμβάνονταν από θαμνώδη δασική βλάστηση πρίνου και λοιπών αειφύλλων και φυλλοβόλων πλατύφυλλων.

Η ανωτέρω έκταση ανήκει στην κατηγορία της παρ. 1 του άρθρου 3 του Ν. 998/79, όπως ισχύει, σύμφωνα με την 4227/30-7-2012 Πράξη χαρακτηρισμού της Δασάρχη Καβάλας και εμπίπτει στις διατάξεις του αρ. 38, του Ν. 998/1979, η δε πρόταση κήρυξής της ως αναδασωτέας ενεργείται σύμφωνα με τις διατάξεις του αρ. 41 του ίδιου νόμου, σε συνδυασμό με αυτές της παρ. 15, του αρ. 1, του Ν. 3208/2003.

Η ανωτέρω έκταση εμβαδού 7.105,00τ.μ., τα όρια της οποίας απεικονίζονται στο με στοιχεία 1-2-3-4-5-1, επισυναπτόμενο τοπογραφικό διάγραμμα, κλίμακας 1:2.000, το οποίο περιέχει απόσπασμα προσανατολιστικού χάρτη σε κλίμακα 1:50.000, συνορεύει:

Βόρεια: Λατομική έκταση

Νότια: Δημόσιο Δάσος

Ανατολικά: Δημόσιο Δάσος

Δυτικά: Δημόσιο Δάσος

Επιτρέπεται η υποβολή κατ' αυτής αίτηση ακύρωσης στο Σ.τ.Ε. μέσα σε προθεσμία εξήντα (60) ημερών, που αρχίζει από την επομένη της δημοσίευσής της (άρθρο 46 Π.Δ. 18/89).

Η απόφαση αυτή να δημοσιευθεί στην Εφημερίδα της Κυβερνήσεως.


Καβάλα, 24 Δεκεμβρίου 2012

Με εντολή Γενικού Γραμματέα
Αποκεντρωμένης Διοίκησης
Ο Δ/ντης Δασών Καβάλας
ΙΩΑΝΝΗΣ ΚΑΠΕΤΑΝΓΙΑΝΝΗΣ

Τοπογραφικό διάγραμμα εκχερσωμένων εκτάσεων που προτείν οται να κηρυχθούν αναδασωτέες εμβαδού Ε 1=2835,46 τμ και Ε2=217,85 τμ στη Δ.Θ. Αη Γιάννης, Τοπ.Κοιν. Αθύτου, Δήμου Κασσάνδρας

κλίμακα 1: 3.000



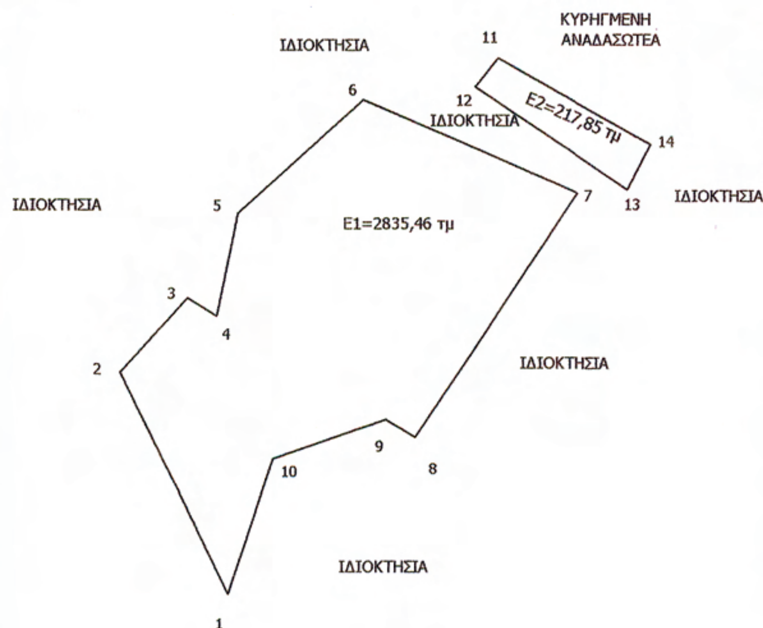

X1=451332.53	Y1=4436365.22
X2=451314.47	Y2=4436402.54
X3=451325.83	Y3=4436414.94
X4=451330.71	Y4=4436411.94
X5=451334.33	Y5=4436429.13
X6=451355.34	Y6=4436448.06
X7=451391.17	Y7=4436432.50
X8=451363.97	Y8=4436391.52
X9=451359.10	Y9=4436394.51
X10=451340.04	Y10=4436387.91
X11=451378.01	Y11=4436454.97
X12=451374.11	Y12=4436450.20
X13=451399.58	Y13=4436433.07
X14=451403.34	Y14=4436440.72

ΧΑΡΤΗΣ ΠΡΟΣΑΝΑΤΟΛΙΣΜΟΥ



Κασσανδρεία, 05-12-2012
Ο Συντάκης Δασολόγος

Τσαλικίδης Μιχαήλ
Δασολόγος με Δ΄ βαθμό

ΕΛΕΓΧΘΗΚΕ
Ο Δασάρχης Κασσάνδρας

Δουλκερίδης Κων/νος
Δασολόγος με Β΄ βαθμό

ΘΕΩΡΗΘΗΚΕ ΚΑΙ ΕΛΕΓΧΘΗΚΕ
Ο Δ/ντης Δασών
α/α

Καψάλης Γεώργιος
Δασολόγος με Β΄ βαθμό

ΕΘΝΙΚΟ ΤΥΠΟΓΡΑΦΕΙΟ
Για τεχνικούς λόγους στο σχεδιάγραμμα, έγινε σμίκρυνση, κατά ποσοστό 91%

Αριθμ. 32402 (3)

Κήρυξη ως αναδασωτέας έκτασης δημοσίου δάσους που εκχερσώθηκε παράνομα, συνολικού εμβαδού «τριών χιλιάδων πενήντα τριών τετραγωνικών μέτρων και τριάντα ενός εκατοστών του τετραγωνικού μέτρου» (Ε=3.053,31 τ.μ.) αποτελούμενη από τις επιμέρους εκτάσεις Ε1 εμβαδού «δύο χιλιάδων οκτακοσίων τριάντα πέντε τετραγωνικών μέτρων και σαράντα έξι εκατοστών του τετραγωνικού μέτρου» (Ε1=2.835,46 τ.μ.) και Ε2 εμβαδού «διακοσίων δέκα επτά τετραγωνικών μέτρων και ογδόντα πέντε εκατοστών του τετραγωνικού μέτρου» (Ε2=217,85 τ.μ.) η οποία βρίσκεται στη θέση «Αϊ Γιάννης» περιοχής Τοπικής Κοινότητας Αθύτου του Δήμου Κασσάνδρας Περιφερειακής Ενότητας Χαλκιδικής.

Ο ΓΕΝΙΚΟΣ ΓΡΑΜΜΑΤΕΑΣ
ΑΠΟΚΕΝΤΡΩΜΕΝΗΣ ΔΙΟΙΚΗΣΗΣ
ΜΑΚΕΔΟΝΙΑΣ - ΘΡΑΚΗΣ

Έχοντας υπόψη:

1. Τις διατάξεις του Ν. 3200/1955 «περί διοικητικής αποκέντρωσης» (ΦΕΚ 97/Α/1955), ως τροποποιήθηκε και συμπληρώθηκε μεταγενέστερα (Ν. 3620/1956 (ΦΕΚ 279/Α/1956), Ν. 532/1970 (ΦΕΚ 103/Α/1970)) και ισχύει σήμερα.

2. Τις διατάξεις των άρθρων 24 παρ. 1 και 117 παρ. 3 του Συντάγματος της Χώρας.

3. Τις διατάξεις του Ν. 998/79 «περί προστασίας των δασών και των δασικών εν γένει εκτάσεων της Χώρας» (ΦΕΚ 289/Α΄/29-12-1979) και ειδικότερα του άρθρου 38 παρ. 1 και του άρθρου 41 παρ. 1 και 3.

4. Τις διατάξεις του Ν. 3208/2003 «περί προστασίας των δασικών οικοσυστημάτων, κατάρτιση δασολογίου, ρύθμιση εμπραγμάτων δικαιωμάτων επί δασών και δασικών εν γένει εκτάσεων και άλλες διατάξεις» (ΦΕΚ 303/Α΄/24-12-2003).

5. Τις σχετικές με το αντικείμενο του θέματος υπ'αριθμ. 160417/1180/8-7-80 και 182447/3049/24-9-80 Εγκύκλιες Διαταγές του Υπουργείου Γεωργίας.

6. Τις διατάξεις του Ν. 3852/2010 (ΦΕΚ 87/Α΄/2010) για την «Νέα Αρχιτεκτονική της Αυτοδιοίκησης και της Αποκεντρωμένης Διοίκησης - Πρόγραμμα Καλλικράτης» σε συνδυασμό με τις διατάξεις του Π.Δ. 142/2010 (ΦΕΚ 235/Α΄/2010).

7. Τις διατάξεις του Ν. 3861/2010 (ΦΕΚ 112/Α΄/13-7-2010) «Ενίσχυση της διαφάνειας με την υποχρεωτική ανάρτηση νόμων και πράξεων των κυβερνητικών, διοικητικών και αυτοδιοικητικών οργάνων στο διαδίκτυο «Πρόγραμμα Διαύγεια» και άλλες διατάξεις».

8. Την υπ' αριθμ. οικ. 1425/19-1-2011 (ΦΕΚ 452/Β/22-5-2011 με ΑΔΑ: 4Α1ΑΟΡ1Υ-Κ2) απόφαση του Γενικού Γραμματέα Αποκεντρωμένης Διοίκησης Μακεδονίας - Θράκης για την εξουσιοδότηση προς υπογραφή «Με εντολή Γενικού Γραμματέα».

9. Τη με αριθμό 14124/11-3-2011 με ΑΔΑ: 4Α1ΘΟΡ1Υ-Α Απόφαση Γενικού Γραμματέα Αποκεντρωμένης Διοίκησης Μακεδονίας Θράκης για τον ορισμό ως αναπληρωτών Προϊσταμένων των Διευθύνσεων Δασών, Διευθύνσεων Αναδασώσεων των Διευθύνσεων Αγροτικών Υποθέσεων και των Δασαρχείων.

10. Την υπ' αριθμ. 838/2002 Απόφαση του Σ.τ.Ε. καθώς και τις υπ' αριθμ. 105204/2793/31-7-2002, 87355/ 363/14.3.2007 κ.λπ. σχετικές Εγκύκλιες Διαταγές Υπ. Αγρ. Αν. και Τροφίμων.

11. Το άρθρο 36 παρ. 3 του Ν. 3698/2008 «περί ρυθμίσεων θεμάτων κτηνοτροφίας και άλλες διατάξεις» (ΦΕΚ 198/Α/2-10-2008) καθώς και τα οριζόμενα της υπ'αριθμ. 97870/2248/7-5-2009 Διαταγής του Υπ. Αγρ. Αν. δε Τροφίμων «περί οδηγιών για εφαρμογή του άρθρου 36 τον Ν. 3698/2008».

12. Την υπ' αριθμ. 221525/4195/21-9-2011 Διαταγή Υ.Π.Ε.Κ.Α. «περί αρμοδιότητας εκδίκασης αιτήσεων ακύρωσης κατά των αποφάσεων κήρυξης αναδάσωσης στα πλαίσια της διαδικασίας των αρθρ. 38 και 41 ν. 998/79 και των αποφάσεων των Δευτεροβάθμιων Επιτροπών Επιλύσεως Δασικών Αμφισβητήσεων στα πλαίσια της διαδικασίας τον αρθρ. 14 ν. 998/79».

13. Την υπ' αριθμ. 32185/5-12-2012 πρόταση του Δασαρχείου Κασσάνδρας σχετικά με την κήρυξη ως αναδασωτέας της αναφορικά με το αντικείμενο του θέματος έκτασης, η οποία σύμφωνα με τη συνημμένη σε αυτήν από 5-12-2012 έκθεση αυτοψίας και φωτοερμηνείας του Δασολόγου Τσαλικίδη Μιχαήλ, από το έτος 1945 έως και το έτος 1960 αποτελούσε δάσος αειφύλλων πλατύφυλλων, ακολούθως πριν το έτος 1980 διαπιστώθηκε τμηματική εκχέρσωση της προϋφιστάμενης δασικής βλάστησης, ενώ πριν το έτος 1996 η εξεταζόμενη έκταση διαπιστώνεται εν συνόλω εκχερσωμένη, μορφή που παρουσιάζει και σήμερα, αποφασίζουμε:

Κηρύσσουμε ως αναδασωτέα έκταση δημοσίου δάσους που εκχερσώθηκε παράνομα, συνολικού εμβαδού «τριών χιλιάδων πενήντα τριών τετραγωνικών μέτρων και τριάντα ενός εκατοστών τον τετραγωνικού μέτρου» (Ε=3.053,31 τ.μ.) αποτελούμενη από τις επιμέρους εκτάσεις Ε1 εμβαδού «δύο χιλιάδων οκτακοσίων τριάντα πέντε τετραγωνικών μέτρων και σαράντα έξι εκατοστών του τετραγωνικού μέτρου» (Ε1=2.835,46 τ.μ.) υπό στοιχεία 1-2-3-4-5-6-7-8-9-10-1 και Ε2 εμβαδού «διακοσίων δέκα επτά τετραγωνικών μέτρων και ογδόντα πέντε εκατοστών του τετραγωνικού μέτρου» (Ε2=217,85 τ.μ.) υπό στοιχεία 11-12-13-14-11, η οποία βρίσκεται στη θέση «Αϊ Γιάννης» περιοχής Τοπικής Κοινότητας Αθύτου του Δήμου Κασσάνδρας Περιφερειακής Ενότητας Χαλκιδικής, ως αποτυπώνεται στο συνημμένο στην παρούσα Απόφαση, εξαρτημένο από το Εθνικό Τριγωνομετρικό Δίκτυο της Χώρας τοπογραφικό διάγραμμα κλίμακας 1:3.000 σε Σύστημα Συντεταγμένων ΕΓΣΑ 87, με όρια:

Η έκταση Ε1 εμβαδού Ε1=2.835,46 τ.μ. υπό στοιχεία 1-2-3-4-5-6-7-8-9-10-1:

Βόρεια: Με αγροτικής μορφής έκταση.
Νότια: Με αγροτικής μορφής έκταση.
Ανατολικά: Με αγροτικής μορφής έκταση.
Δυτικά: Με αγροτικής μορφής έκταση.

Η έκταση Ε2 εμβαδού Ε2=217,85 τ.μ. υπό στοιχεία 11-12-13-14-11:

Βόρεια: Με κηρυγμένη ως αναδασωτέα έκταση.
Νότια: Με αγροτικής μορφής έκταση.
Ανατολικά: Με αγροτικής μορφής έκταση.
Δυτικά: Με αγροτικής μορφής έκταση.

Σκοποί της κήρυξης της ανωτέρω έκτασης ως αναδασωτέας δημοσίου δάσους είναι η διατήρηση του δασικού του χαρακτήρα, ο αποκλεισμός της διάθεσής του για άλλη χρήση και η αποκατάσταση του κατεστραμμένου από παράνομη εκχέρσωση δάσους αειφύλλων πλατύφυλλων με ποσοστό κάλυψης 80%.

Κατά της παρούσας Απόφασης επιτρέπεται υποβολή αίτησης ακύρωσης στο Τριμελές Διοικητικό Εφετείο Θεσσαλονίκης (άρθρο 47 Ν. 3900/2010, ΦΕΚ 213/Α΄/2010), εντός προθεσμίας εξήντα (60) ημερών, αρχομένης από την επομένη της δημοσίευσής της (άρθρο 46 Π.Δ. 18/89).

Επίσης, κατά της παρούσας Απόφασης επιτρέπεται υποβολή στο αρμόδιο Δασαρχείο Πολυγύρου «αίτησης ανάκλησης της πράξης αναδάσωσης στην Α΄ Ε.Ε.Δ.Α. του άρθρου 10 Ν. 998/79» σύμφωνα με τα οριζόμενα της υπ'αριθμ. 97870/2248/7-5-2009 διαταγής του Υπ. Αγρ. Αν. και Τροφίμων «περί οδηγιών για εφαρμογή του άρθρου 36 του Ν. 3698/2008».

Με την παρούσα Απόφαση δεν προκαλείται δαπάνη σε βάρος του Κρατικού Προϋπολογισμού και η αναδάσωση της έκτασης πρόκειται να επέλθει μέσω φυσικής αναγέννησης.

Η απόφαση αυτή να δημοσιευθεί στην Εφημερίδα της Κυβερνήσεως.


Πολύγυρος, 20 Δεκεμβρίου 2012

Με εντολή Γενικού Γραμματέα
Αποκεντρωμένης Διοίκησης
Ο Αναπληρωτής Διευθυντής
Δασών Νομού Χαλκιδικής
ΓΕΩΡΓΙΟΣ ΚΑΨΑΛΗΣ

ΑΠΟΚΕΝΤΡΩΜΕΝΗ ΔΙΟΙΚΗΣΗ ΜΑΚΕΔΟΝΙΑΣ-ΘΡΑΚΗΣ
ΓΕΝ. Δ/ΝΣΗ ΔΑΣΩΝ & ΑΓΡΟΤΙΚΩΝ ΥΠΟΘΕΣΕΩΝ
Δ/ΝΣΗ ΣΥΝΤΟΝΙΣΜΟΥ & ΕΠΙΘΕΩΡΗΣΗΣ ΔΑΣΩΝ
Δ/ΝΣΗ ΔΑΣΩΝ Ν. ΚΑΒΑΛΑΣ
ΔΑΣΑΡΧΕΙΟ ΚΑΒΑΛΑΣ

ΚΗΡΥΞΗ ΩΣ ΑΝΑΔΑΣΩΤΕΟΥ
ΔΗΜΟΣΙΟΥ ΔΑΣΟΥΣ ΕΜΒΑΔΟΥ 7.105 τ.μ.
ΣΤΗΝ ΘΕΣΗ "ΚΑΒΑΚΙΑ" ΠΕΡΙΟΧΗΣ ΤΗΣ
ΤΟΠΙΚΗΣ ΚΟΙΝΟΤΗΤΑΣ ΑΓΙΟΥ ΚΟΣΜΑ
ΤΟΥ ΔΗΜΟΥ ΝΕΣΤΟΥ

ΚΛΙΜΑΚΑ 1: 2.000

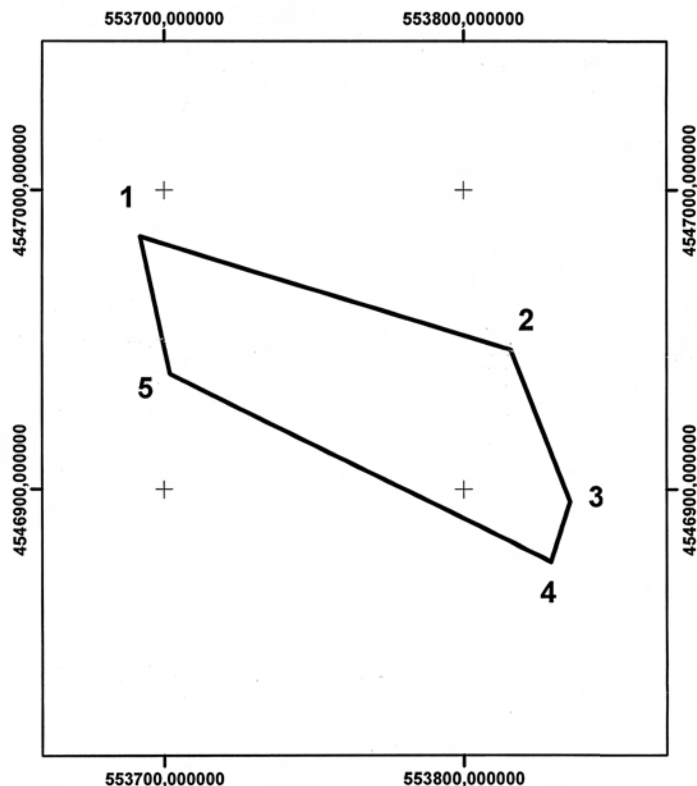

ΣΥΝΤΕΤΑΓΜΕΝΕΣ ΚΟΡΥΦΩΝ
ΣΥΣΤΗΜΑ ΕΓΣΑ '87


Α/Α	Χ	Υ
1	553691,848	4546984,533
2	553815,759	4546946,652
3	553835,631	4546895,724
4	553829,193	4546875,745
5	553701,995	4546938,567

Εμβαδό 1-2-3-4-5-1= 7.105 τ.μ.

Ανήκει στην 29349/24-12-2012 Απόφαση της Δ/νσης Δασών Ν. Καβάλας

ΕΘΝΙΚΟ ΤΥΠΟΓΡΑΦΕΙΟ
Για τεχνικούς λόγους στο σχεδιάγραμμα, έγινε σμίκρυνση, κατά ποσοστό 79%

ΧΑΡΤΗΣ ΠΡΟΣΑΝΑΤΟΛΙΣΜΟΥ - ΚΛΙΜΑΚΑ 1:50.000

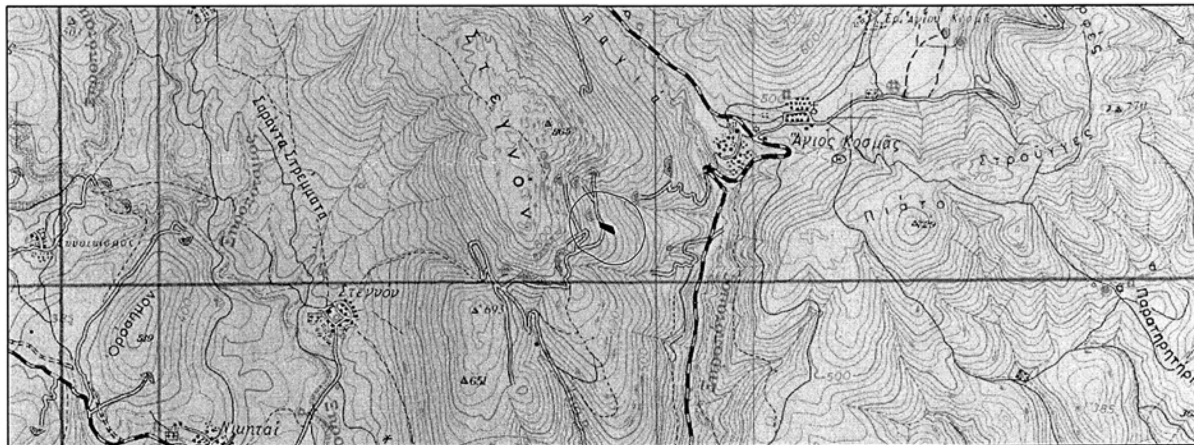

ΚΑΒΑΛΑ 24/12/2012 Ο Δ/ΝΤΗΣ ΔΑΣΩΝ Ν.ΚΑΒΑΛΑΣ ΙΩΑΝΝΗΣ ΚΑΠΕΤΑΝΓΙΑΝΝΗΣ ΔΑΣΟΛΟΓΟΣ ΜΕ Β' ΒΑΘΜΟ	ΚΑΒΑΛΑ 18 / 12 / 2012 Η ΔΑΣΑΡΧΗΣ ΚΑΒΑΛΑΣ ΖΩΗ ΓΕΩΡΓΟΥΣΗ ΔΑΣΟΛΟΓΟΣ ΜΕ Β' ΒΑΘΜΟ	ΚΑΒΑΛΑ 18 / 12 / 2012 Ο ΣΥΝΤΑΚΤΗΣ ΔΗΜΗΤΡΙΟΣ ΦΙΛΙΑΔΗΣ ΔΑΣΟΠΟΝΟΣ ΜΕ Δ' ΒΑΘΜΟ



ΑΠΟ ΤΟ ΕΘΝΙΚΟ ΤΥΠΟΓΡΑΦΕΙΟ
ΚΑΠΟΔΙΣΤΡΙΟΥ 34 * ΑΘΗΝΑ 104 32 * ΤΗΛ. 210 52 79 000 * FAX 210 52 21 004